
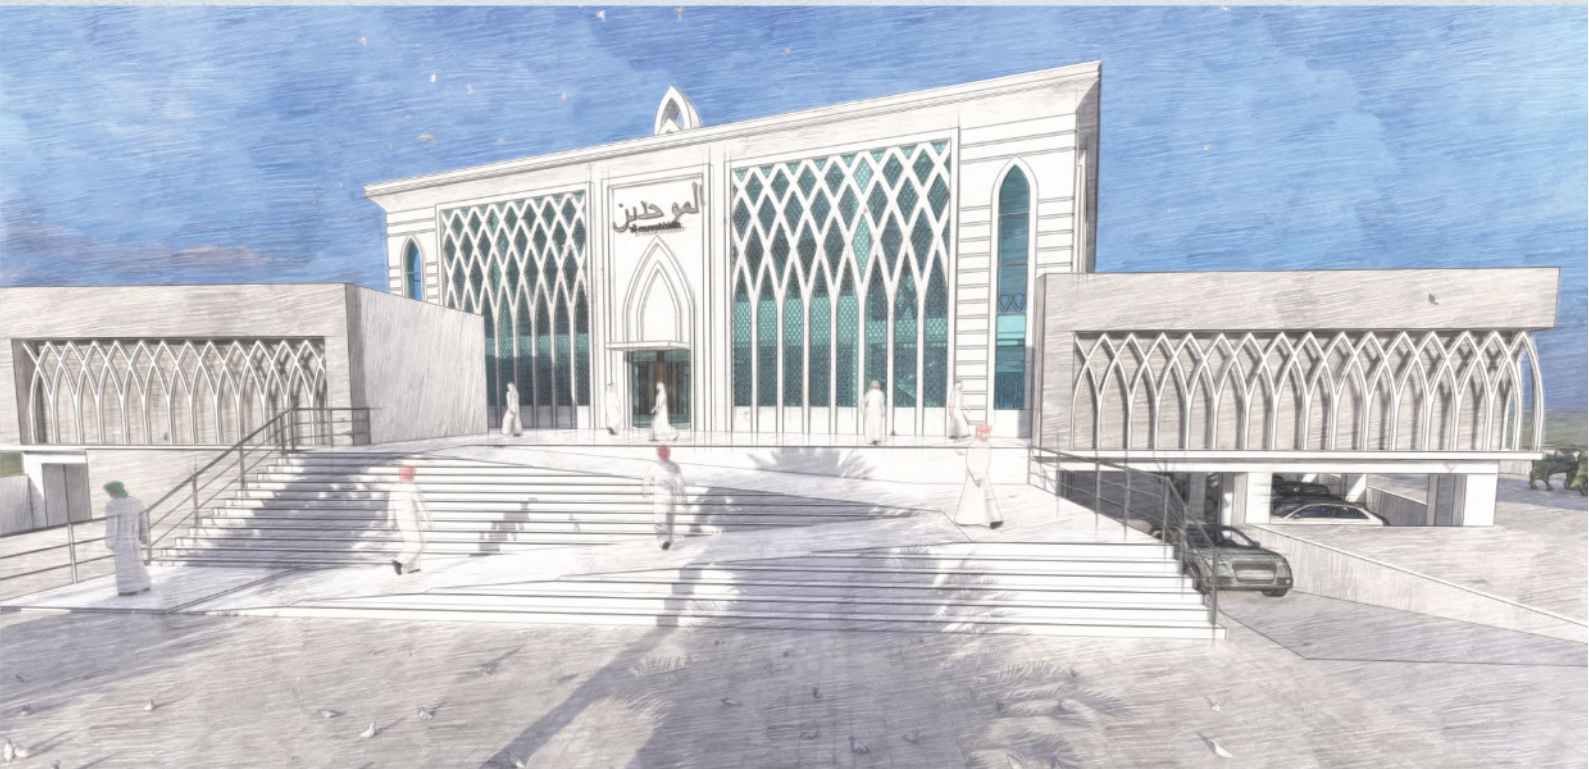


PROPOSAL PEMBANGUNAN **MASJID AL - MUWAHHIDIN** TAHAP I

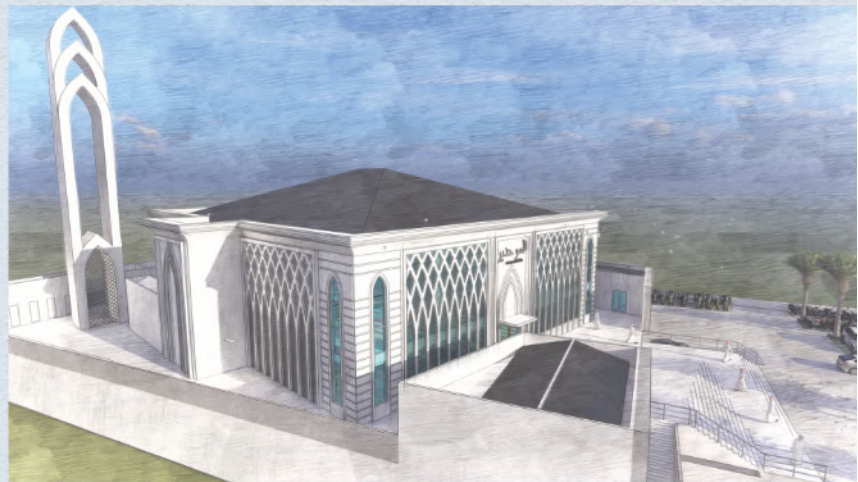

Bank Syariah Indonesia
7127 - 485 - 555

Kode Bank: 451 atas nama

Yayasan Lajnah Dakwah Medan

📍 Jl. Ringroad Pasar II Tanjung Sari No. 100 Medan - 20133


☎ 0811 - 6034 - 115



Bismillahirrahmanirrahim`

Alhamdulillah sesungguhnya segala puji hanya milik Allah 'Azza wa Jalla, shalawat dan salam semoga senantiasa tercurahkan kepada *Rasulullah Shallallahu 'alaihi wa sallam*, Keluarganya, Sahabatnya dan kaum muslimin yang mengikutinya dengan baik hingga hari kiamat.

Sesungguhnya kebutuhan seorang hamba untuk mengenali Tuhannya adalah kebutuhan yang paling mendesak. Karena dengannya ia akan bisa beribadah dengan sebaik-baiknya. Sebab tidak ada tujuan lain penciptaan jin dan manusia kecuali agar tunduk beribadah kepada-Nya saja. Allah berfirman yang artinya, “Dan tidaklah Aku ciptakan jin dan manusia kecuali agar mereka beribadah kepada-Ku.” (QS. *Adz Dzaariyat* : 56)

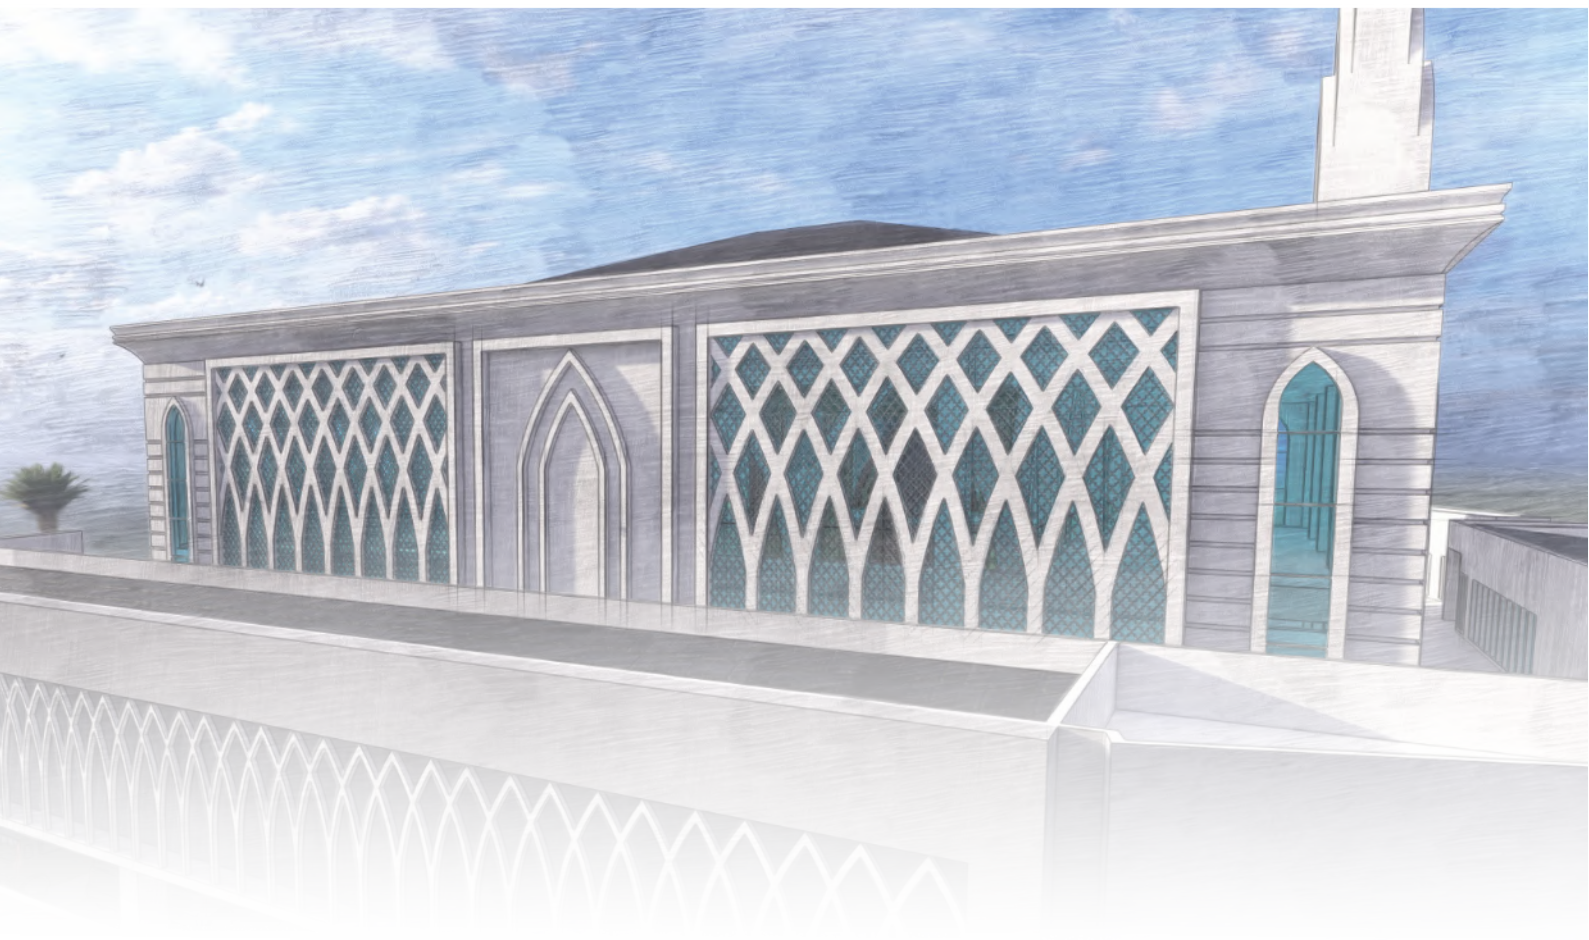

Pendahuluan



Masjid merupakan pusat kegiatan kaum muslimin. Dari masjidlah seharusnya kaum muslimin merancang masa depannya, baik dari segi *dien* (agama), maupun ekonomi, politik, sosial dan seluruh sendi kehidupan, sebagaimana *Rasulullah Shallallahu 'alaihi wa sallam*, memfungsikan Masjid secara maksimal.

Perkembangan masjid pada masa sekarang ini yang begitu pesat dapat dilihat di kota – kota sampai ke pelosok – pelosok desa. Masjid mudah kita jumpai di mana saja, baik di terminal, tempat rekreasi, maupun di lembaga – lembaga pendidikan dan perkantoran. Keadaan yang demikian di satu sisi tentu membuat hati begitu senang dan bahagia karena orang-orang mulai sadar akan pentingnya sholat.

Mereka membuat masjid di berbagai tempat dengan harapan agar mempermudah proses ibadah yang akan mereka kerjakan.

Hal itu boleh-boleh saja dilakukan mengingat sekarang ini banyak orang yang memiliki mobilitas tinggi, hingga mereka dituntut untuk berpacu dengan waktu. Kehadiran masjid – masjid di sekitar mereka sedikit banyak akan membantu karena tidak perlu waktu lama untuk mendatangi masjid dan sholat berjamaah didalamnya.

Di sisi lainnya, fenomena pertumbuhan masjid yang semakin banyak ternyata tidak diimbangi dengan upaya memakmurkannya. Tidak semua masjid yang dibangun bisa mengoptimalkan fungsinya, karena masjid mulai mengalami mutilasi fungsi dan distorsi wilayah kerja. Masjid hanya identik dengan tempat shalat, tidak lebih dari itu. Saat ini orang mendirikan masjid di mana-mana tanpa ada suatu perencanaan yang baik sebagai tempat pembinaan umat lahir dan batin.





Yayasan Lajnah Dakwah Medan

Jl. Ringroad Pasar II Tanjungsari No. 100 Medan - 20133

☎ 0811-6034-115

KEPUTUSAN KETUA YAYASAN LAJNAH DAKWAH MEDAN NOMOR : 001/PH/MASJID/LDM/II/2023

TENTANG PENGANGKATAN PANITIA PEMBANGUNAN MASJID AL MUWAHHIDIN

- Menimbang** : a. Telah selesainya proses pembebasan lahan Masjid Al Muwahhidin, yang insya' Alloh akan dilanjutkan ke tahap pembangunan.
- Mengingat** : a. Bahwa dalam rangka kelancaran kegiatan operasional pembangunan Masjid Al Muwahhidin, dipandang perlu untuk mengangkat Panitia Pembangunan Masjid Al Muwahhidin di bawah naungan Yayasan Lajnah Dakwah Medan
- b. Untuk memenuhi point a di atas, perlu ditetapkan dengan Surat Keputusan Ketua Yayasan Lajnah Dakwah Medan
- Memperhatikan** : a. Hasil Rapat Yayasan Lajnah Dakwah Medan tentang Pembangunan Pembangunan Masjid Al Muwahhidin pada tanggal 29 Januari 2023.

MEMUTUSKAN

- Menetapkan** :
- PERTAMA** : Mengangkat mereka yang namanya tercantum pada lampiran Keputusan ini menjadi Panitia Pembangunan Masjid Al Muwahhidin.
- KEDUA** : Panitia bertanggung jawab terhadap kelancaran operasional pembangunan Masjid Al Muwahhidin.
- KETIGA** : Keputusan ini mulai berlaku sejak 1 Februari 2023 sampai dengan proses pembangunan selesai. Dan apabila di kemudian hari ternyata terdapat kekeliruan dalam keputusan ini akan diadakan perbaikan sebagaimana mestinya.

Tembusan:

1. Pembina Yayasan Lajnah Dakwah Medan
2. Arsip

Ditetapkan di Medan
Tanggal: 1 Februari 2023

Ketua

Ali Nur, Lc

YAYASAN LAJNAH DAKWAH
M-E-D-A-N

Surat Keputusan YLDM





Yayasan Lajnah Dakwah Medan



📍 Jl. Ringroad Pasar II Tanjungsari No. 100 Medan - 20133

☎ 0811-6034-115

Lampiran : Keputusan Ketua Yayasan Lajnah Dakwah Medan
Nomor : 001/PH/MASJID/LDM/II/2023
Tanggal : 1 Februari 2023

SUSUNAN PANITIA PEMBANGUNAN MASJID AL MUWAHHIDIN

NO	JABATAN	NAMA
1.	Ketua	Dr. Zikri Noer, S.Si, M.Si
2.	Sekretaris	Dolly Aswin Harahap, ST
3.	Bendahara	Teguh Panjaitan, ST
4.	Seksi Humas	Husnul Yakini
5.	Seksi Publikasi & Dokumentasi	Eka Nugraha, SH
6.	Seksi Dana	Julian Ananda
7.	Seksi Keamanan	AKBP (Purn) Edy Sudarsono
8.	Seksi Teknis	M. Irfan M.P Hamid, ST.Ars, MT.IAI

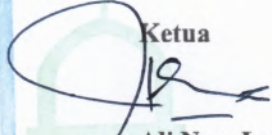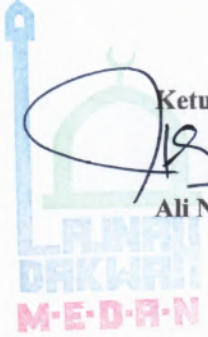
Ketua
Ali Nur, Lc


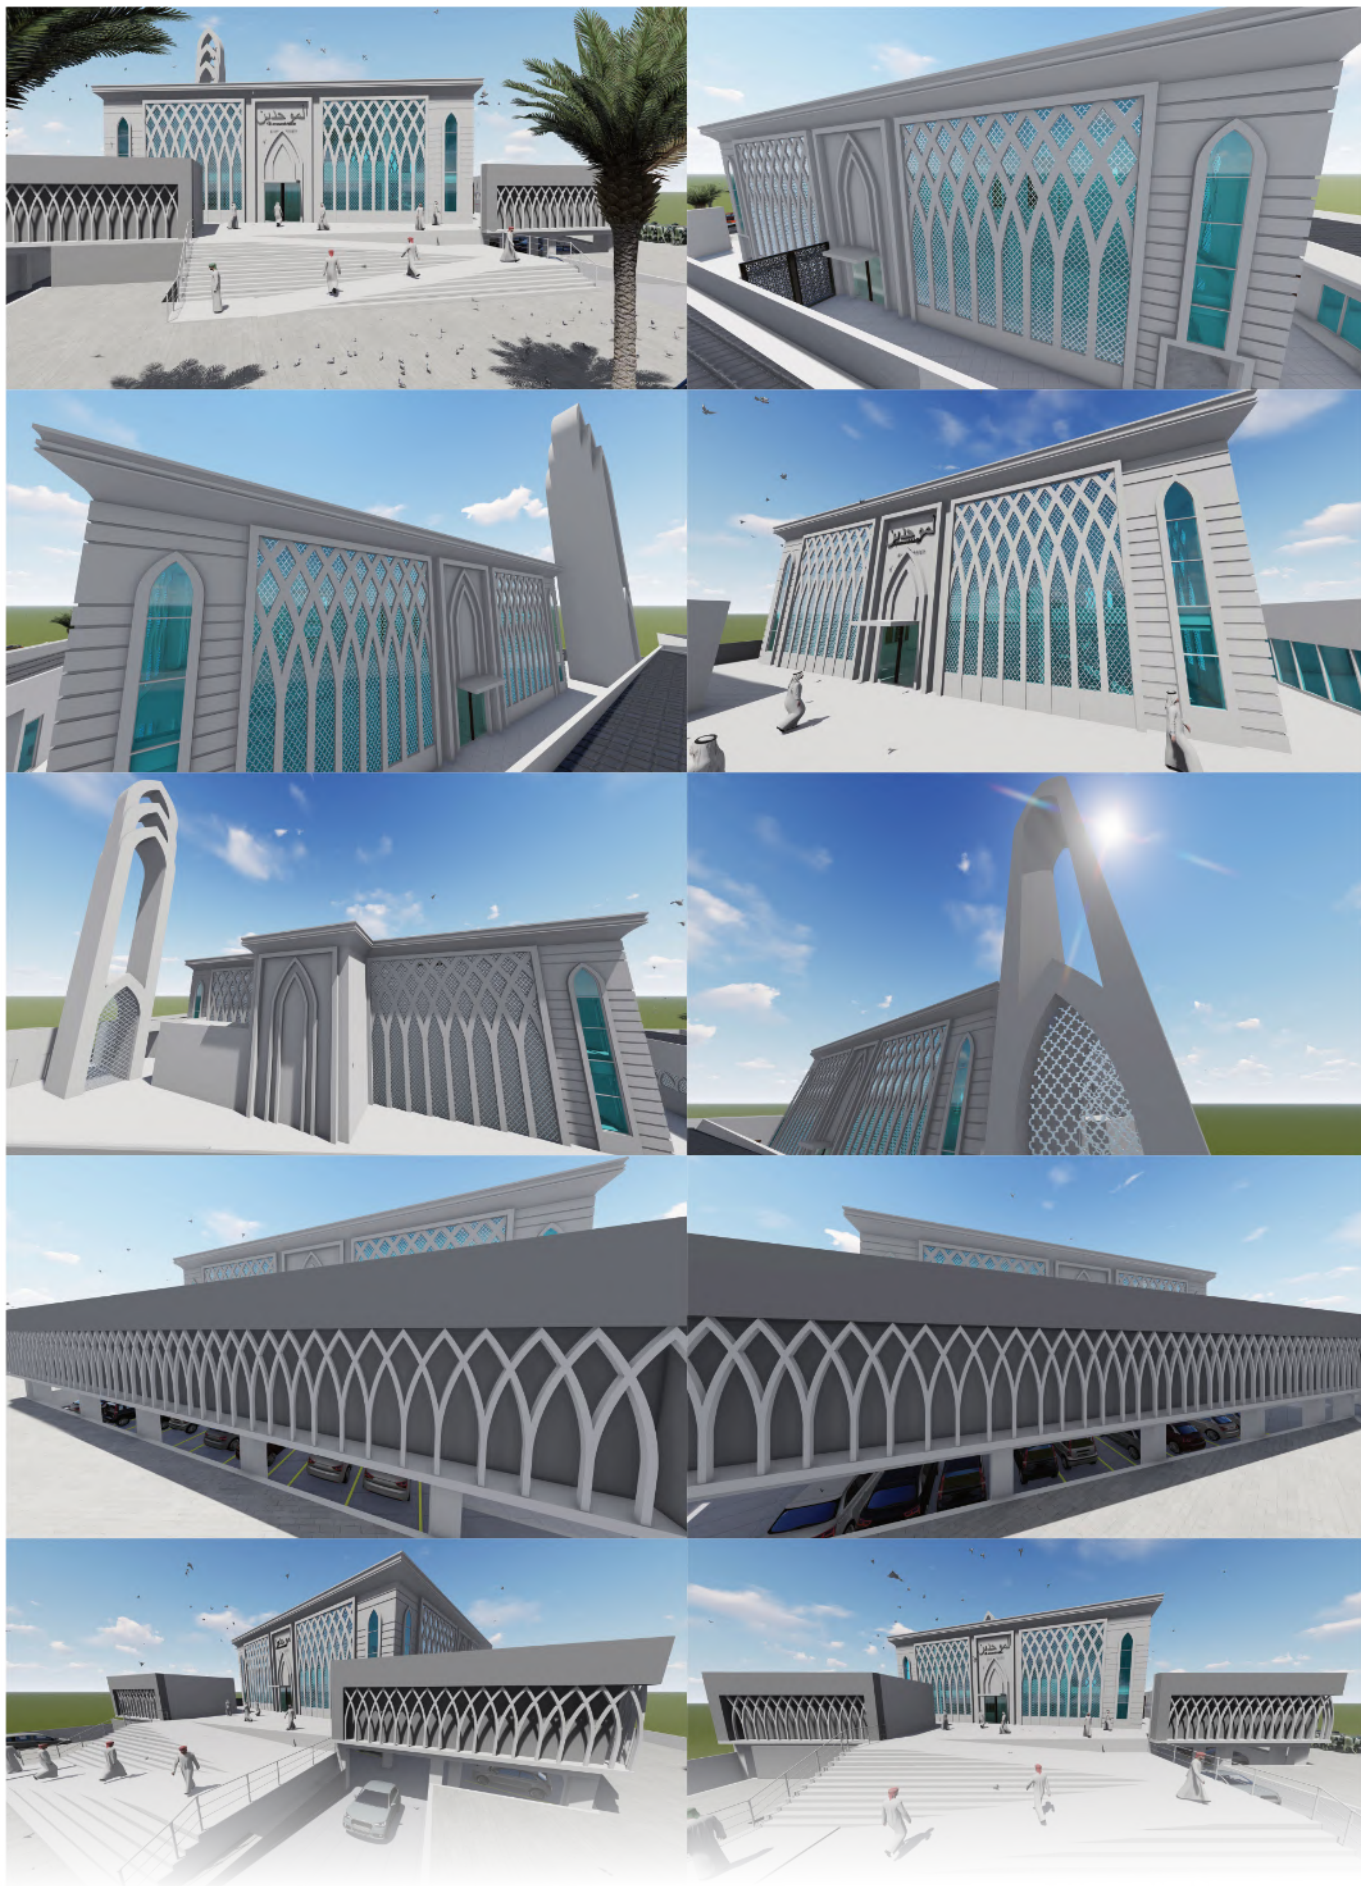




Pembangunan Masjid ini sedang dibangun di lahan seluas 5161 m², milik Yayasan Lajnah Dakwah Medan yang terletak di Jalan SMTK, Lingkungan VIII Kelurahan P.B. Selayang I, Kecamatan. Medan Selayang, Kota Medan.


Denah Lokasi





Desain Masjid





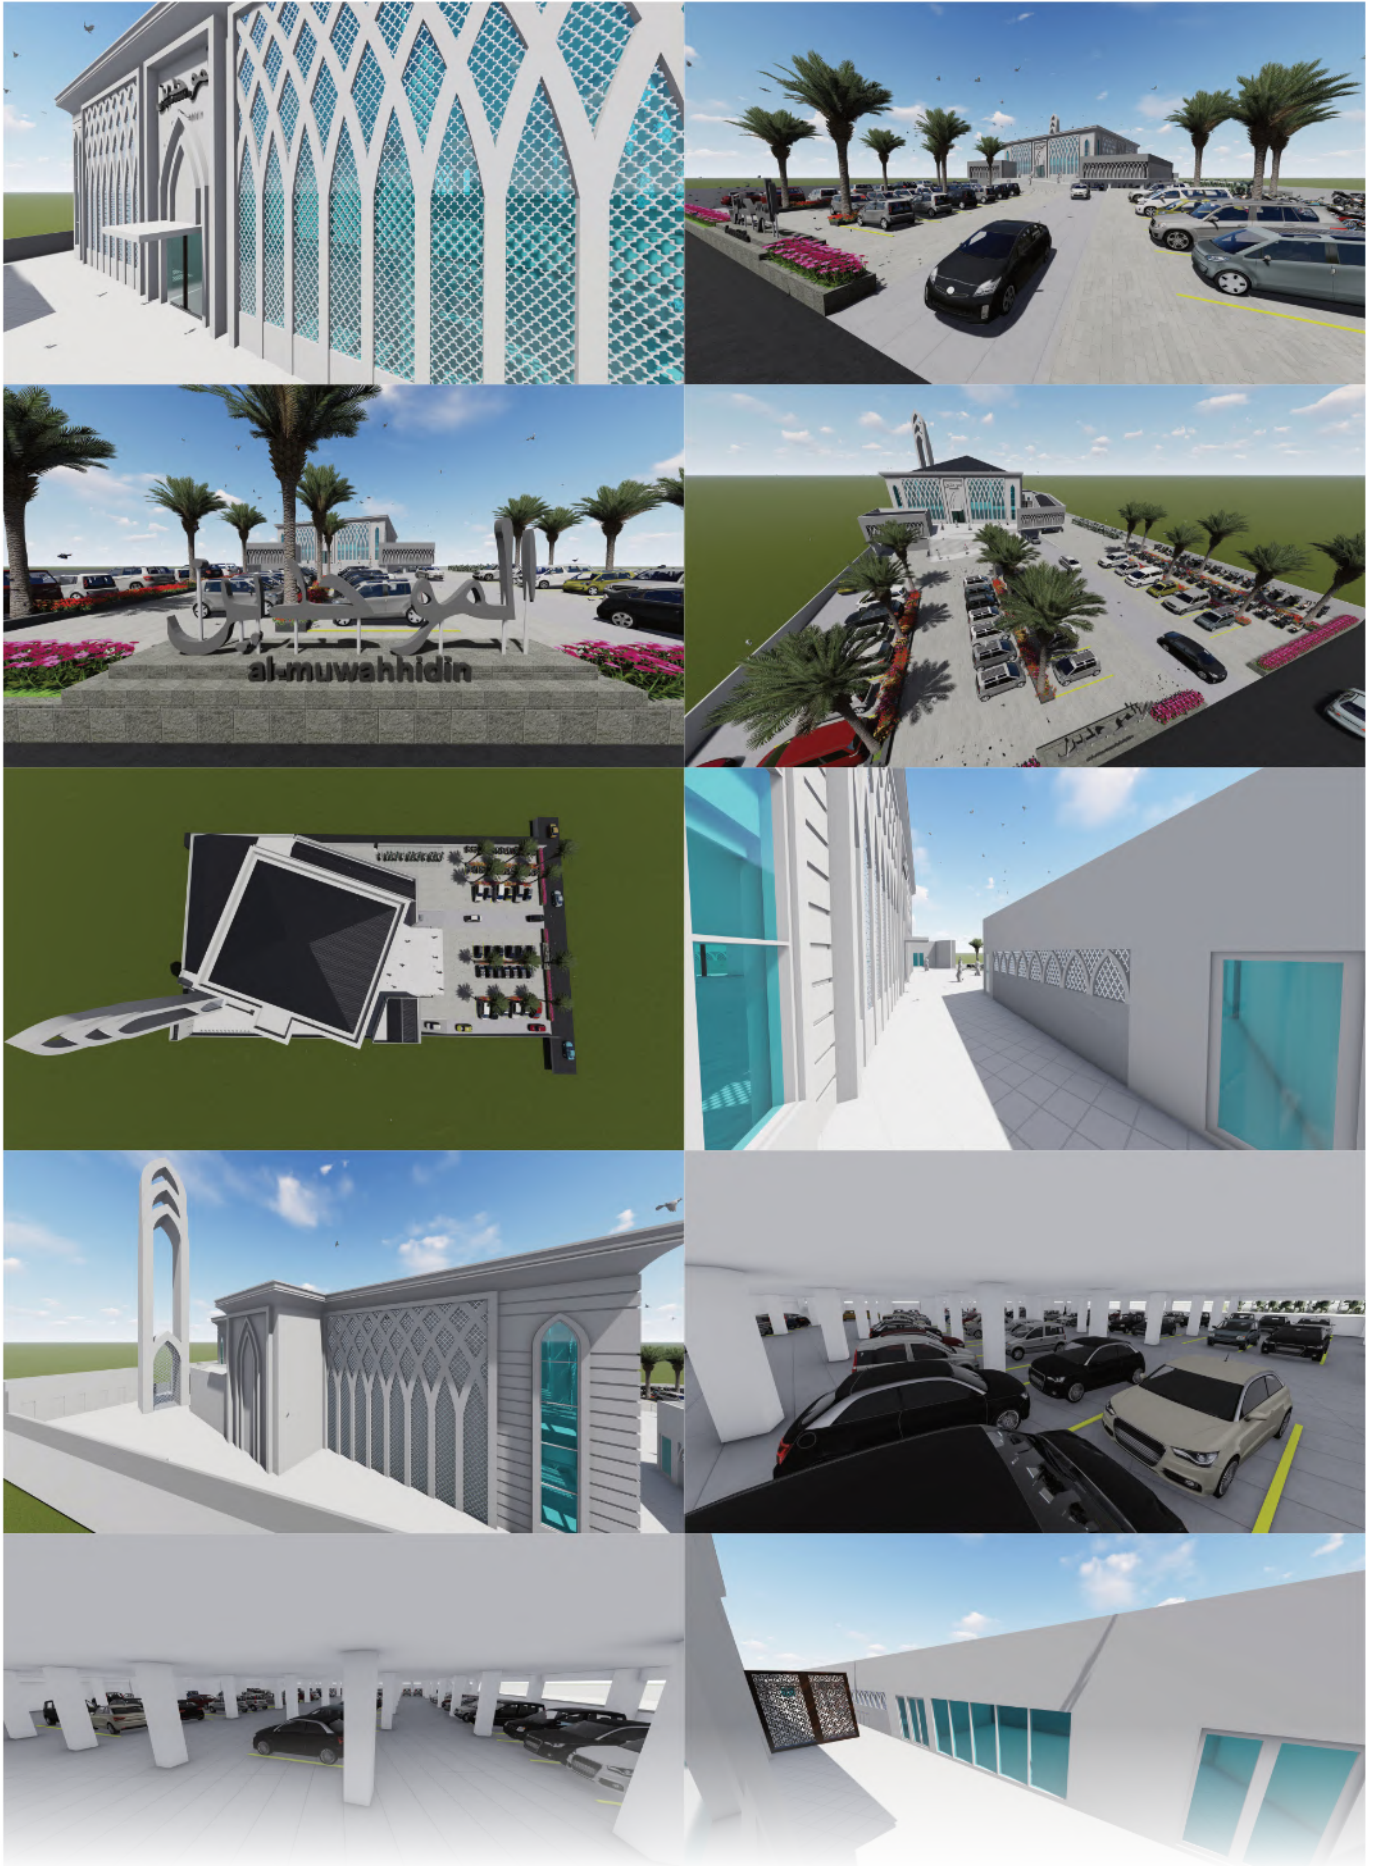


Desain Masjid



No.	Uraian Pekerjaan	Jumlah Harga (Rp)	
I	PEKERJAAN MASJID SEMENTARA		
A	Pekerjaan persiapan		
1	Pekerjaan Persiapan	Rp	60.806.575,00
	Pekerjaan persiapan	Rp	60.806.575,00
B	Pekerjaan masjid sementara		
1	Pekerjaan tanah timbun	Rp	717.890.950,00
2	Pekerjaan struktur		
a	Pekerjaan borepile	Rp	812.137.922,17
b	Pekerjaan pile cap PC-I Ultimate	Rp	463.779.482,61
c	Pekerjaan sloof 1.006 meter	Rp	895.455.745,96
d	Plat lantai 1	Rp	1.044.307.596,01
e	Pekerjaan kolom/ tangga	Rp	902.821.234,34
f	Pekerjaan balok	Rp	2.398.506.848,65
g	Pekerjaan plat lantai	Rp	2.379.865.691,98
	Pekerjaan struktur	Rp	8.896.874.521,72
3	Pekerjaan Arsitektur Ruang Masjid		
1	Lantai - Finishing Lantai	Rp	45.630.000,00
2	Dinding - Kalsiboard/ triplek	Rp	88.900.000,00
	- Pintu/ Jendela/ Ventilasi	Rp	50.050.000,00
3	Plafond - Finishing ekspose	Rp	89.250.000,00
4	Finishing - Finishing Dinding (cat)	Rp	28.448.000,00
	Pekerjaan Arsitektur Ruang Masjid	Rp	302.278.000,00
4	Pekerjaan Arsitektur Tempat Wudhu		
1	Pek. Finishing Lantai	Rp	164.531.250,00


No.	Uraian Pekerjaan	Jumlah Harga (Rp)	
2	Pek. Finishing Dinding	Rp	263.250.000,00
3	Pek. Finishing Plafon	Rp	98.718.750,00
4	Pek. Finishing Atap	Rp	131.625.000,00
	Pekerjaan Arsitektur Tempat Wudhu	Rp	658.125.000,00
5	Pekerjaan Mekanikal Elektrikal		
1	Pekerjaan Elektrikal	Rp	112.000.000,00
	(Pekerjaan Penerangan, Stop Kontak, Panel)		
2	Pekerjaan Plumbing	Rp	85.000.000,00
	(Pekerjaan Plumbing dan Sanitair)		
3	Pekerjaan Tata Udara	Rp	112.000.000,00
	(Pekerjaan AC)		
4	Pekerjaan Elektronik	Rp	57.800.000,00
	(Pekerjaan Sound System)		
5	Pekerjaan Pemadam Kebakaran	Rp	40.000.000,00
	(Pekerjaan Apar)		
	Pekerjaan Mekanikal Elektrikal	Rp	406.800.000,00
	PEKERJAAN MASJID SEMENTARA	Rp	11.042.775.046,72
II	PEKERJAAN LANSEKAP		
1	Pekerjaan Lansekap dan parkir sementara	Rp	450.000.000,00
	PEKERJAAN LANSEKAP	Rp	450.000.000,00
	Jumlah Harga Pekerjaan	Rp	11.492.775.046,72
	Dibulatkan	Rp	11.492.775.000,00
Sebelas Miliar Empat Ratus Sembilan Puluh Dua Juta Tujuh Ratus Tujuh Puluh Lima Ribu Rupiah.			

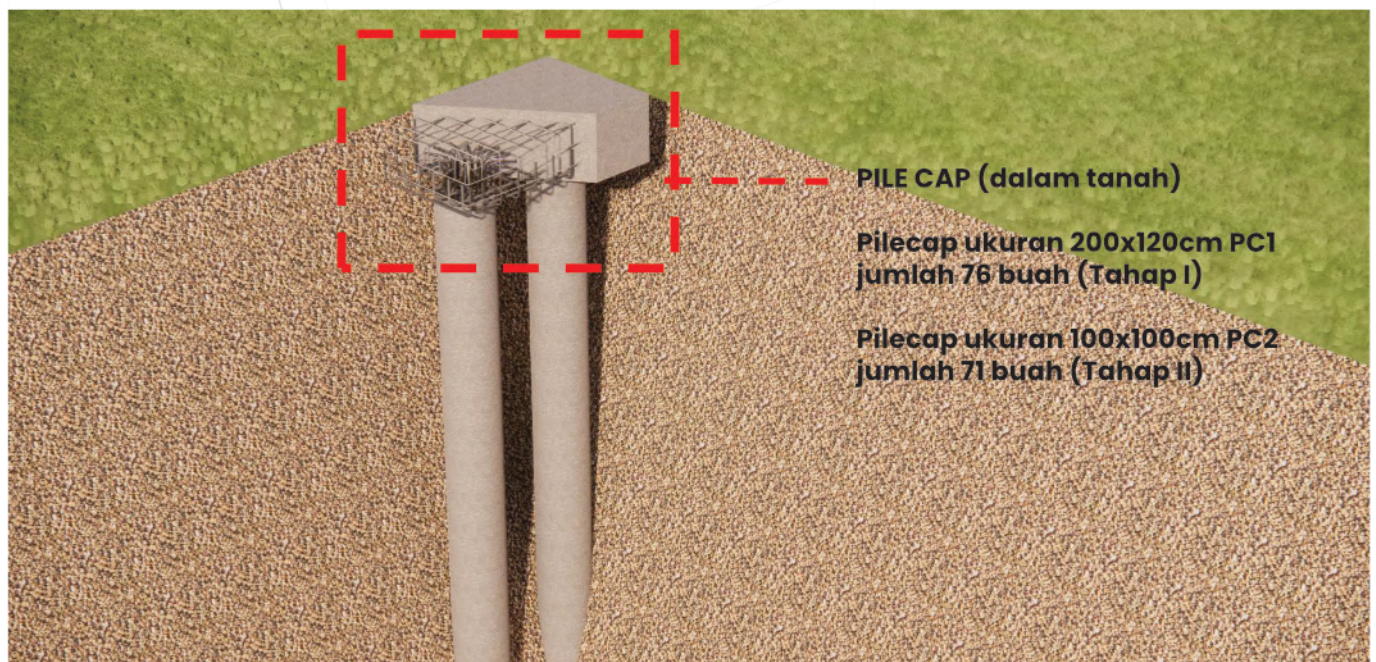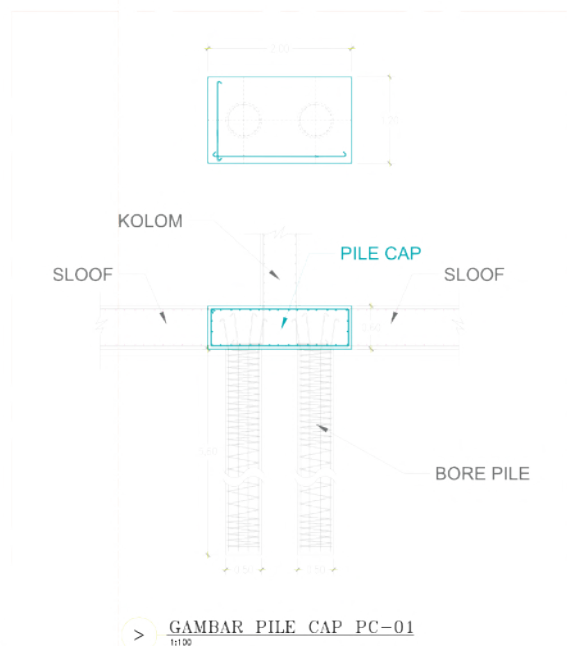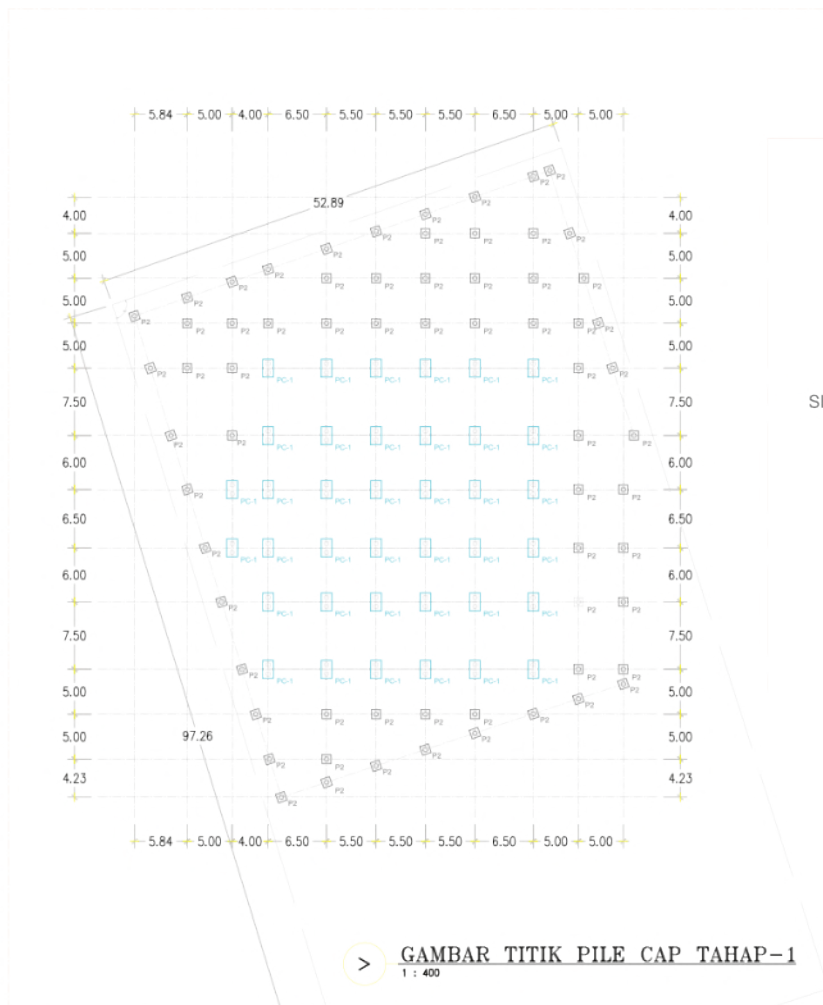



**Harga Pile Cap Rp 6.100.000/buah.
Kebutuhan 76 buah (Tahap I).**

GAMBAR KERJA PILE CAP




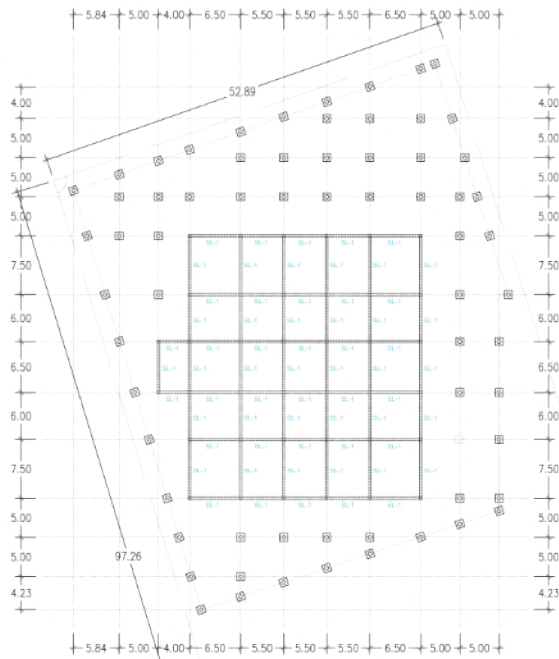

> **GAMBAR SLOOF TAHAP-1**
1 : 400

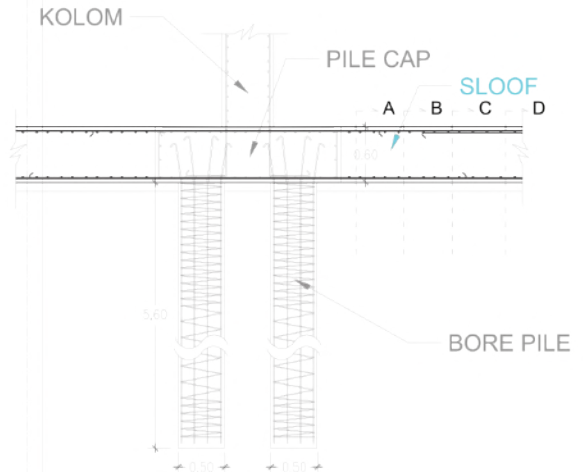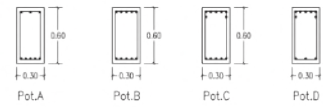


> **GAMBAR SLOOF SL-01**
1:100

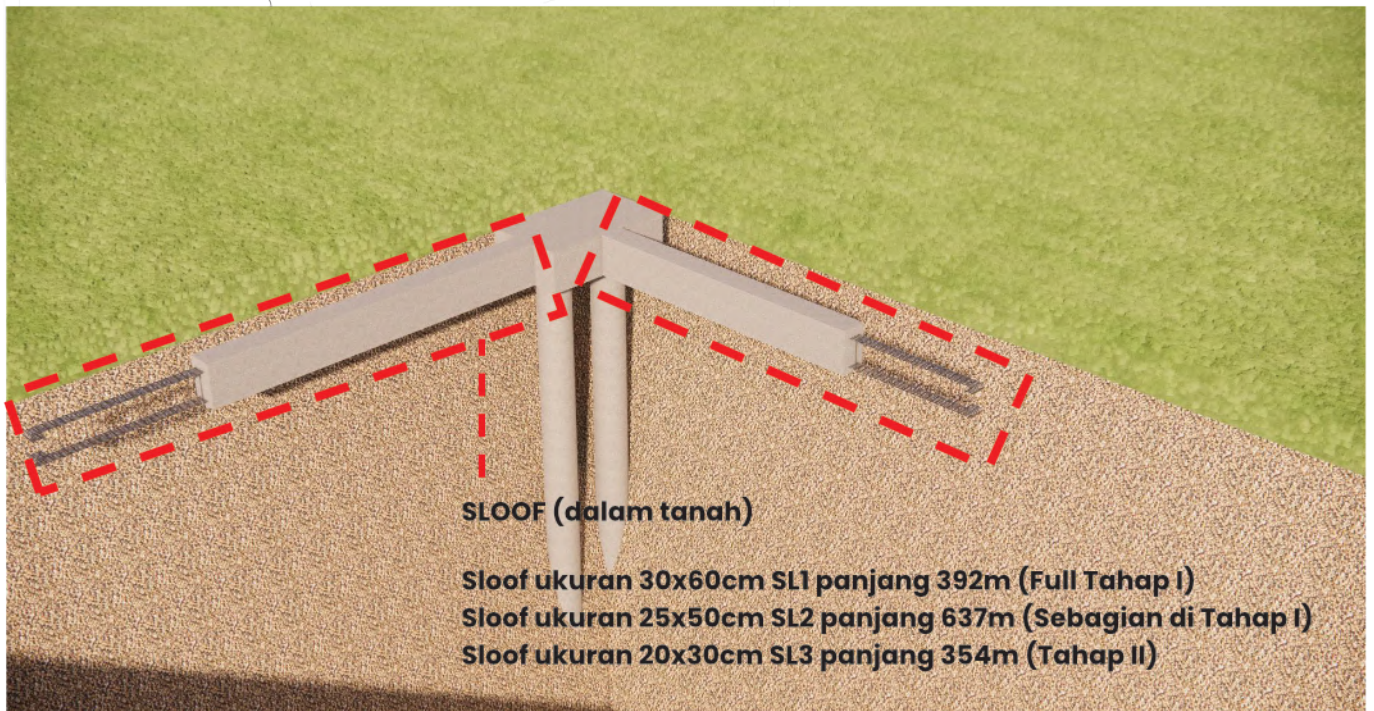

Harga Sloof **Rp 890.000/meter.**
 Kebutuhan **1.006 meter (Tahap I).**

GAMBAR KERJA SLOOF



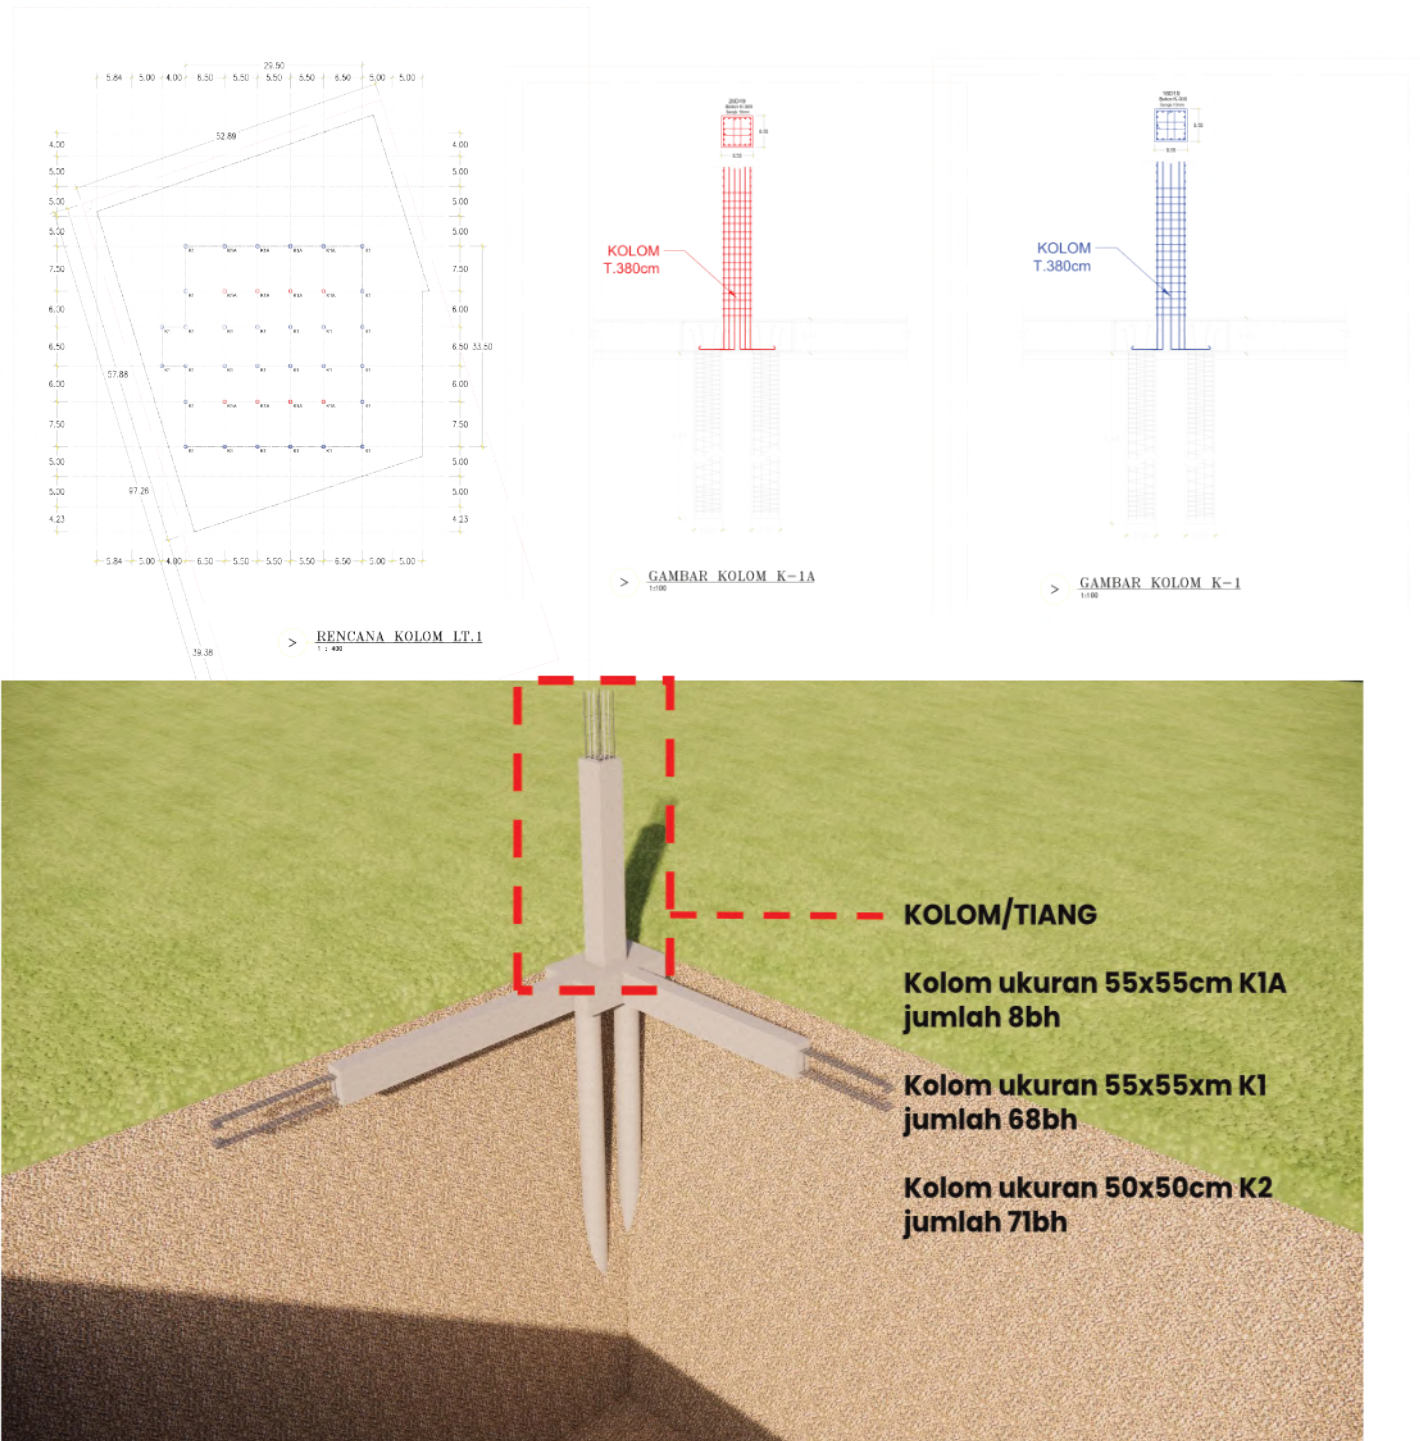


Harga Kolom K-1A Rp 9.400.000/buah.
Kebutuhan 8 Buah.

Harga Kolom K-1 Rp 8.500.000/buah.
Kebutuhan 30 Buah.

GAMBAR KERJA KOLOM LANTAI 1




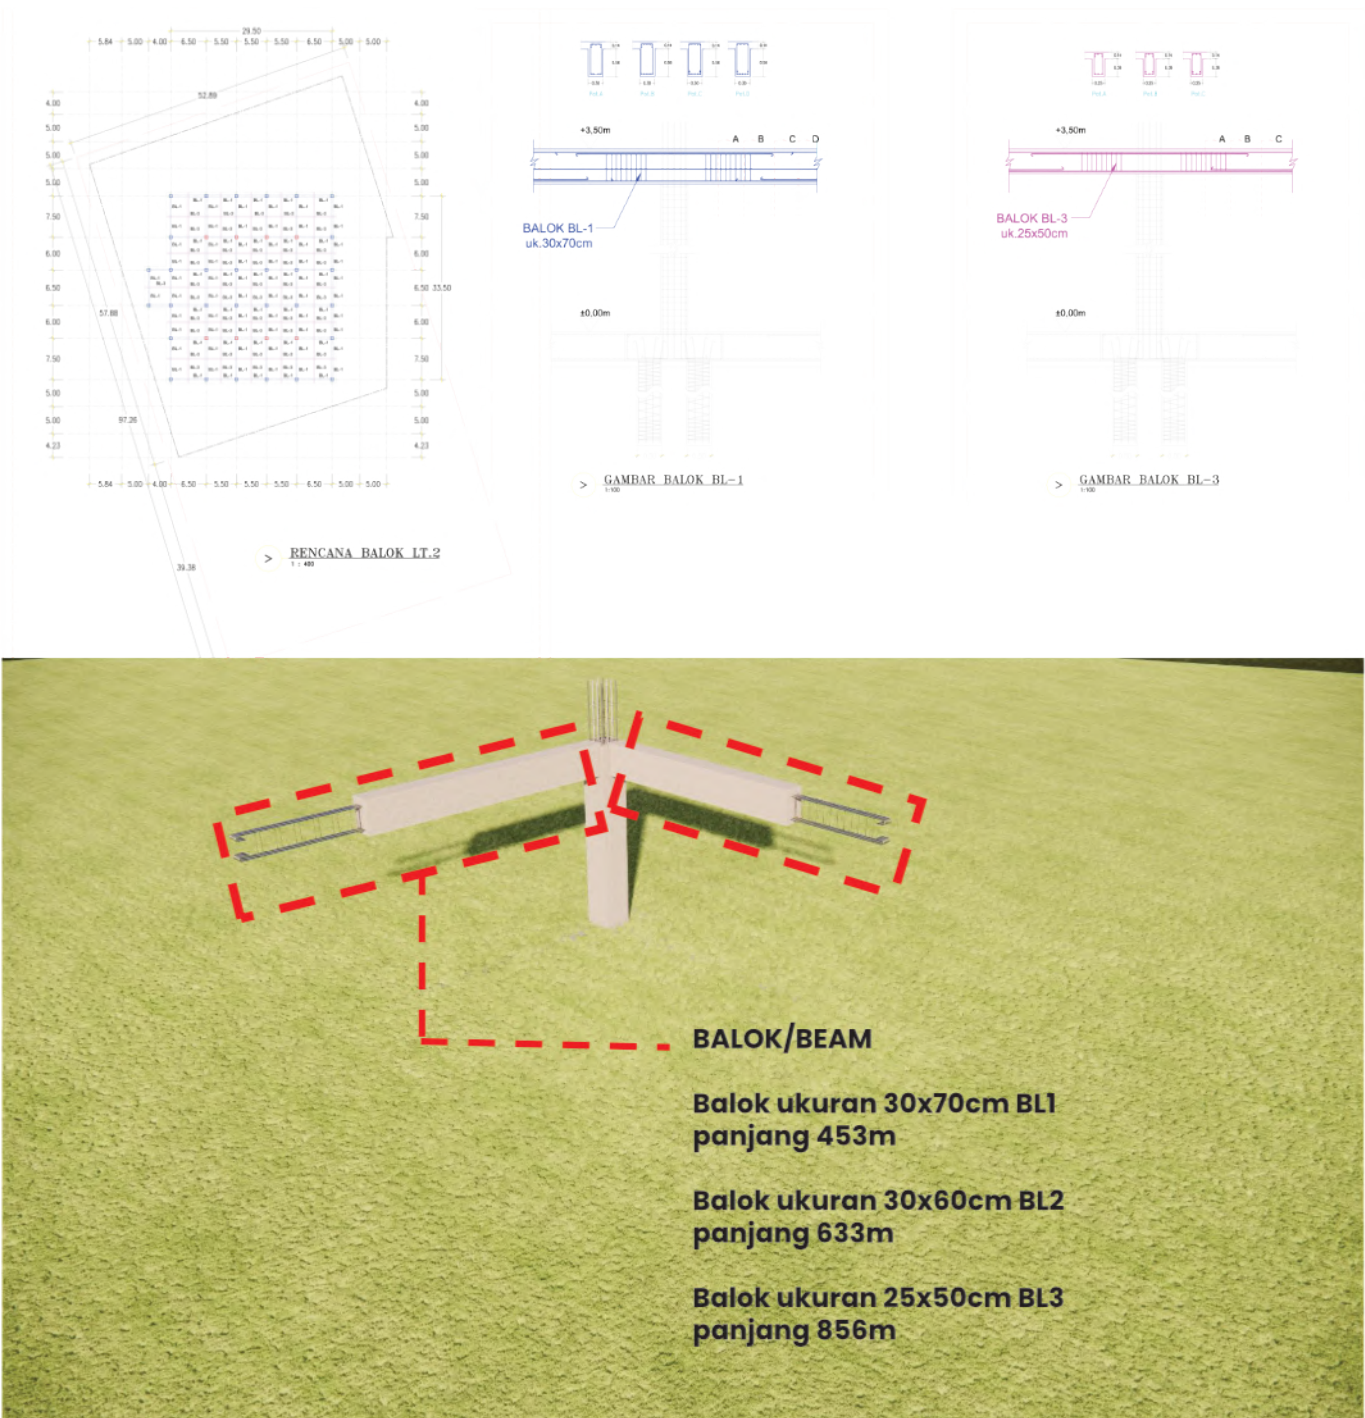


Harga Balok BL-1 Rp 1.500.000/meter.
Kebutuhan 386 meter.

Harga Balok BL-3 Rp 930.000/meter.
Kebutuhan 319 meter.

GAMBAR KERJA BALOK LANTAI 2



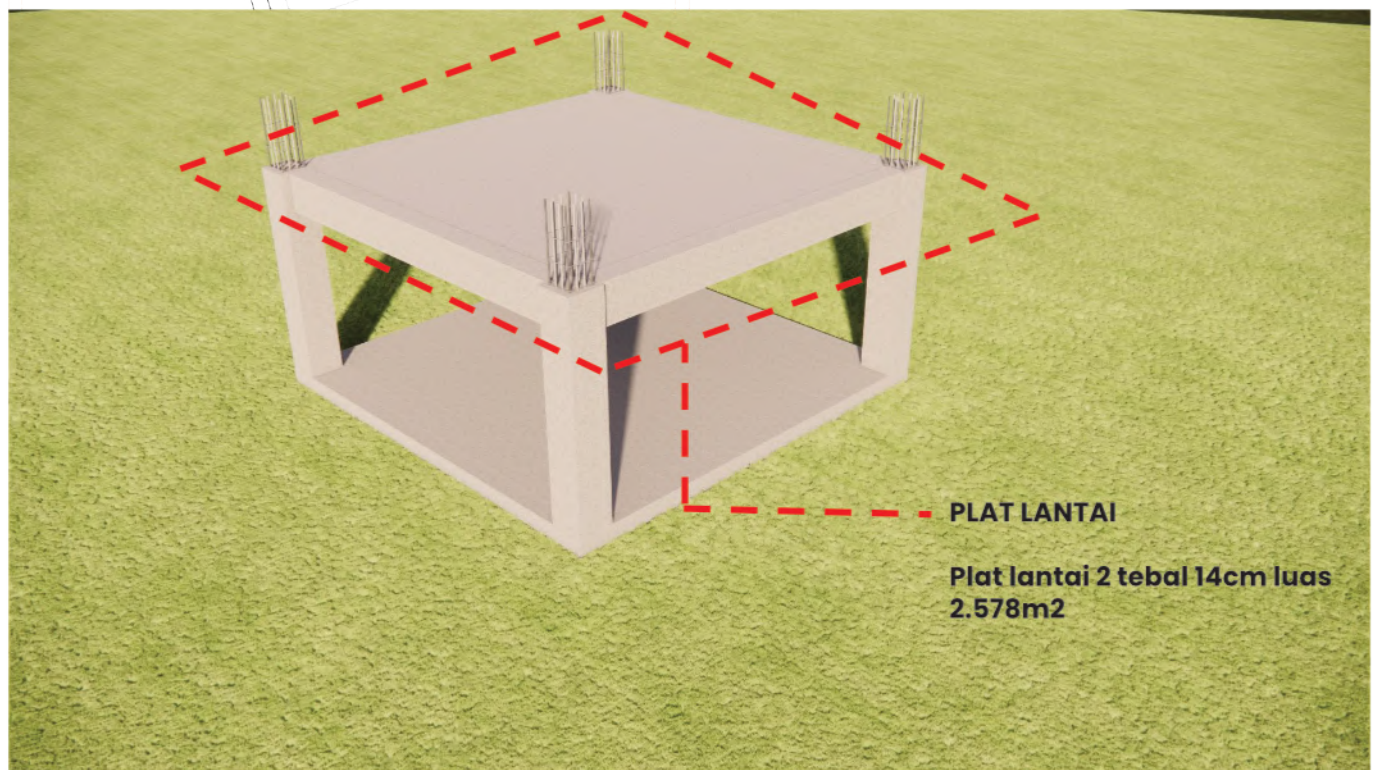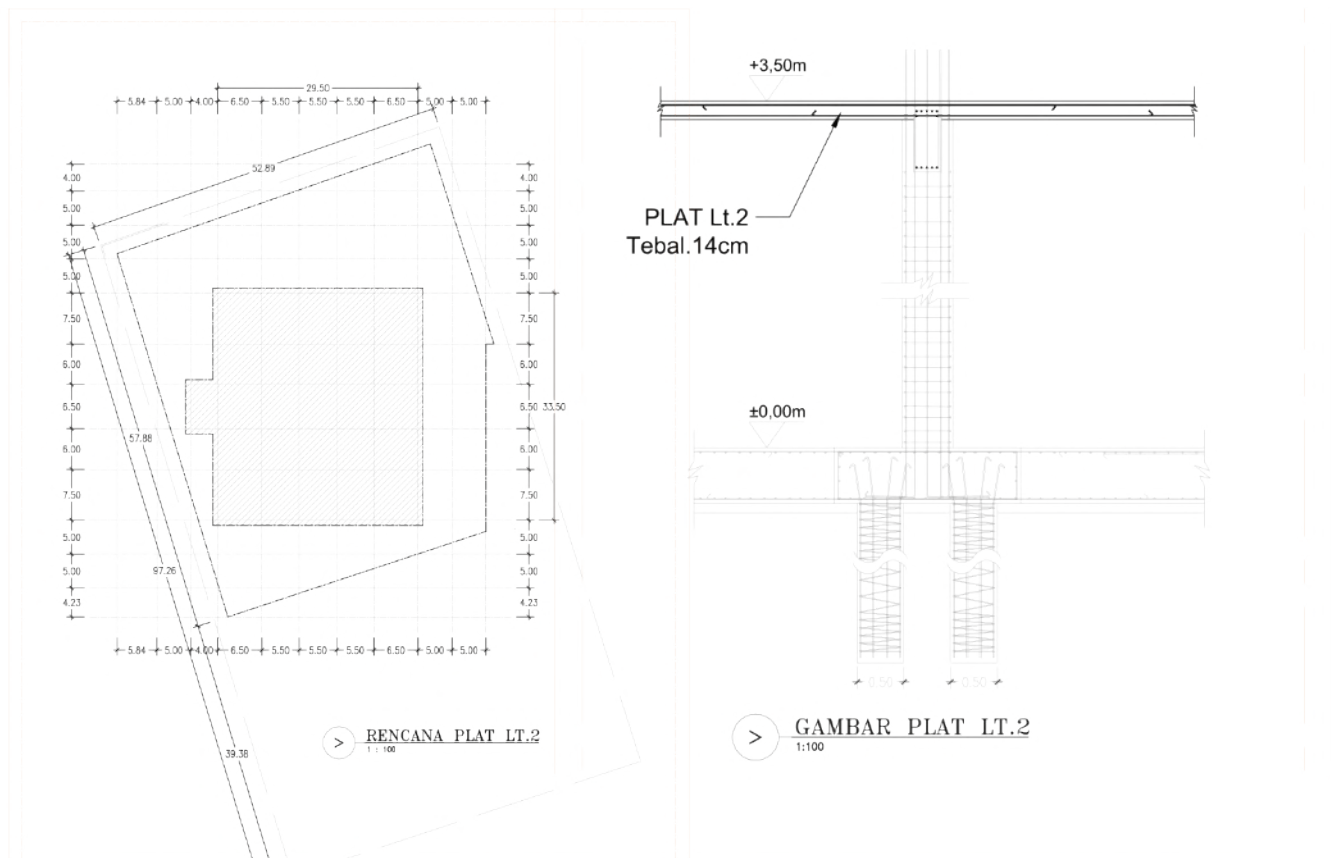

Harga Plat Lantai 2 Rp 900.000/meter².
Kebutuhan 1.014 meter².

GAMBAR KERJA PLAT LANTAI 2



Adapun sumber dana yang diharapkan didapat dari sumbangan

- Donatur Yayasan Lajnah Dakwah Medan
- Masyarakat
- Sumber lain yang halal dan tidak mengikat

Untuk pendanaan pembangunan masjid ini, maka kami ajukan proposal ini kepada Bapak/Ibu. Dengan penuh takzim kiranya mohon berkenan memberikan bantuan.

Bantuan diharapkan berbentuk uang dapat dikirim melalui Bank Syariah Indonesia nomor rekening: **7127-485-555** an. **Yayasan Lajnah Dakwah Medan**. Untuk informasi dapat disampaikan kepada:

- | | | |
|--------------------------------|-------------------|---------------|
| • Ustadz Abdul Fattah | (0812-6443-5635) | Pembina |
| • Ustadz Ali Nur Medan | (0812-600-600-61) | Pembina |
| • Dr. Zikri Noer, S.Si., M.Si. | (0811-6034-115) | Ketua Panitia |
| • Teguh Panjaitan, ST | (0852-7592-4921) | Bendahara |



Informasi Donasi



Kami mengajak kepada seluruh kaum muslimin kota Medan dan sekitarnya untuk meraih keutamaan dan ridho Allah Subhanahu wa ta'ala dengan ikut mendermakan harta untuk pembebasan lahan Masjid Al-Muwahhidin.

Demikian proposal ini kami susun dengan harapan dapat menjadi washilah bagi amal jariyah donatur/muhsinin.

Jazakumullahu khairan, Barakallahu fiikum.

Medan, 26 Sya'ban 1444 H/ 19 Maret 2022

**Panitia Pembangunan Masjid Al-Muwahhidin
Ketua**



Dr. Zikri Noer, S.Si., M.Si.

Yayasan Lajnah Dakwah Medan

📍 Jl. Ringroad Pasar II Tanjung Sari No. 100 Medan - 20133

☎ 0811 - 6034 - 115

Penutup

